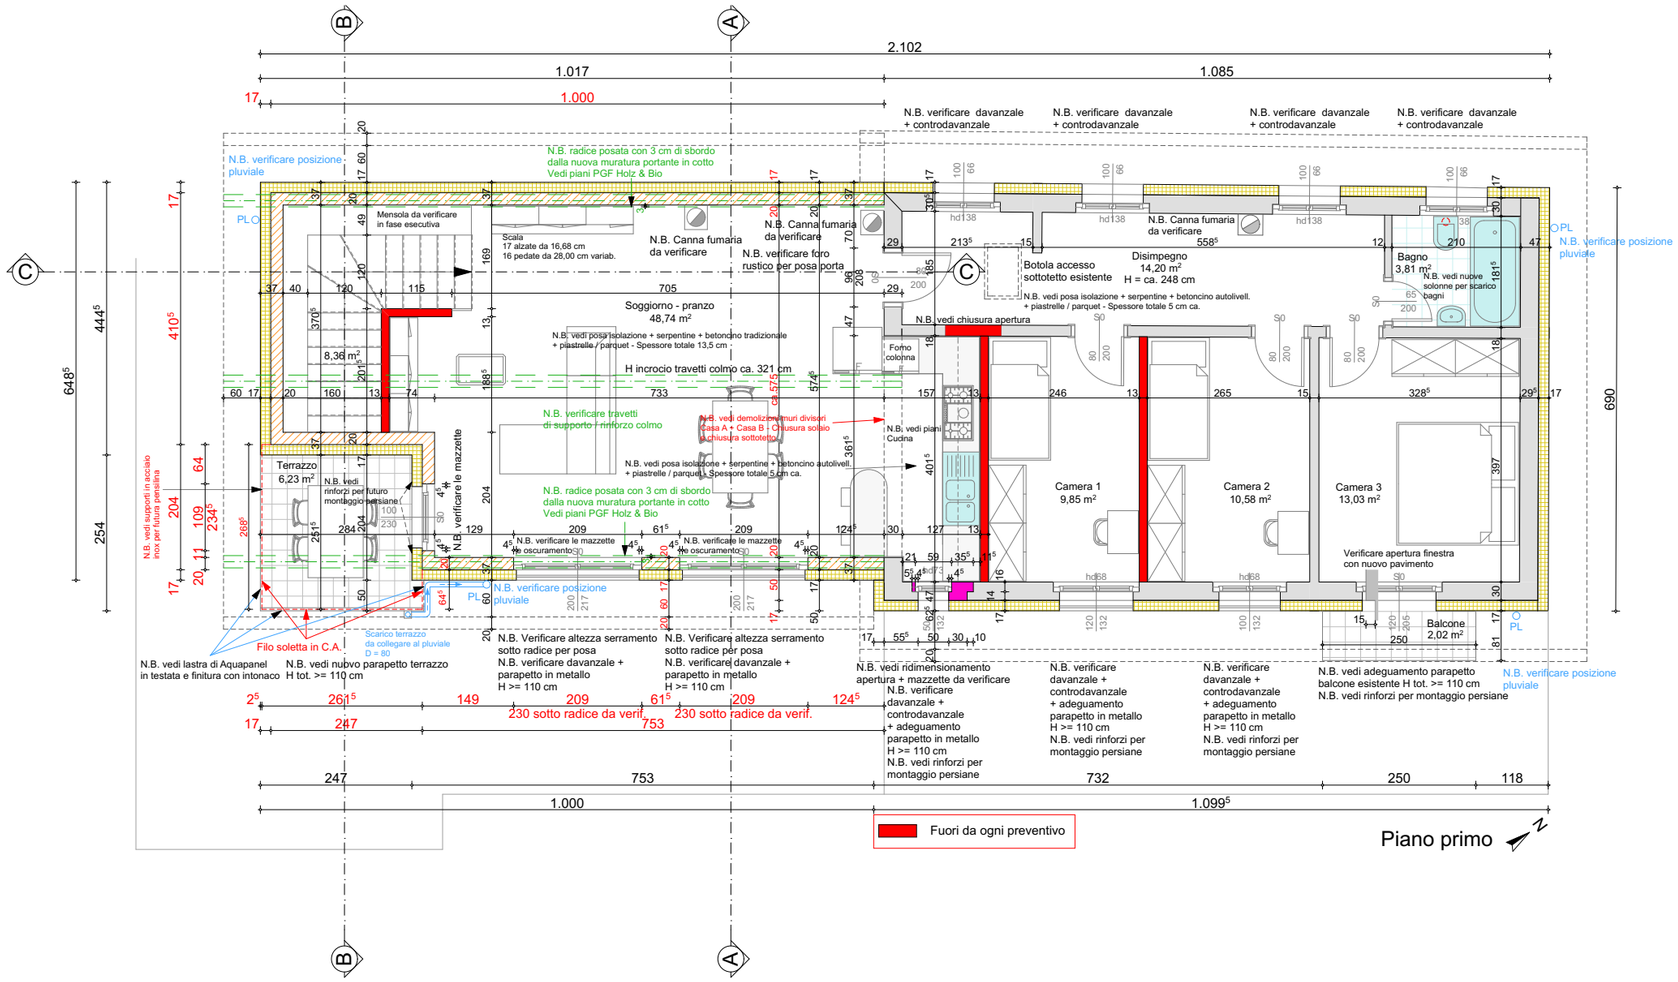
B
A
C
2.102
1.017
1.085
1.000
N.B. verificare davanzale + controdavanzale
N.B. verificare posizione pluviale
N.B. radice posata con 3 cm di sbordo dalla nuova muratura portante in cotto Vedi piani PGF Holz & Bio
Mensola da verificare in fase esecutiva
Scala
17 alzate da 16,68 cm
16 pedate da 28,00 cm variab.
N.B. Canna fumaria da verificare
N.B. verificare foro rustico per posa porta
Botola accesso sottotetto esistente
Disimpegno
14,20 m²
H = ca. 248 cm
Bagno
3,81 m²
N.B. vedi nuove solonne per scarico bagni
N.B. vedi posa isolazione + serpentine + betoncino autolivell. + piastrelle / parquet - Spessore totale 5 cm ca.
N.B. vedi chiusura apertura
Soggiorno - pranzo
48,74 m²
N.B. vedi posa isolazione + serpentine + betoncino tradizionale + piastrelle / parquet - Spessore totale 13,5 cm
Forno colonna
H incrocio travetti colmo ca. 321 cm
N.B. verificare travetti di supporto / rinforzo colmo
N.B. vedi demolizione muri divisori Casa A + Casa B - Chiusura solaio a chiusura sottotetto
N.B. vedi piani Cucina
N.B. vedi posa isolazione + serpentine + betoncino autolivell. + piastrelle / parquet - Spessore totale 5 cm ca.
N.B. radice posata con 3 cm di sbordo dalla nuova muratura portante in cotto Vedi piani PGF Holz & Bio
Terrazzo
6,23 m²
N.B. vedi rinforzi per futuro montaggio persiane
N.B. verificare le mazzette
N.B. verificare le mazzette e oscuramento
N.B. vedi supporti in acciaio inox per futura pensilina
Filo soletta in C.A.
Scarico terrazzo da collegare al pluviale D = 80
N.B. vedi lastra di Aquapanel in testata e finitura con intonaco
N.B. vedi nuovo parapetto terrazzo H tot. >= 110 cm
N.B. Verificare altezza serramento sotto radice per posa
N.B. verificare davanzale + parapetto in metallo H >= 110 cm
230 sotto radice da verif.
N.B. vedi ridimensionamento apertura + mazzette da verificare
N.B. verificare davanzale + controdavanzale + adeguamento parapetto in metallo H >= 110 cm
N.B. vedi rinforzi per montaggio persiane
Camera 1
9,85 m²
Camera 2
10,58 m²
Camera 3
13,03 m²
Verificare apertura finestra con nuovo pavimento
Balcone
2,02 m²
N.B. vedi adeguamento parapetto balcone esistente H tot. >= 110 cm
N.B. vedi rinforzi per montaggio persiane
Fuori da ogni preventivo
Piano primo
N